
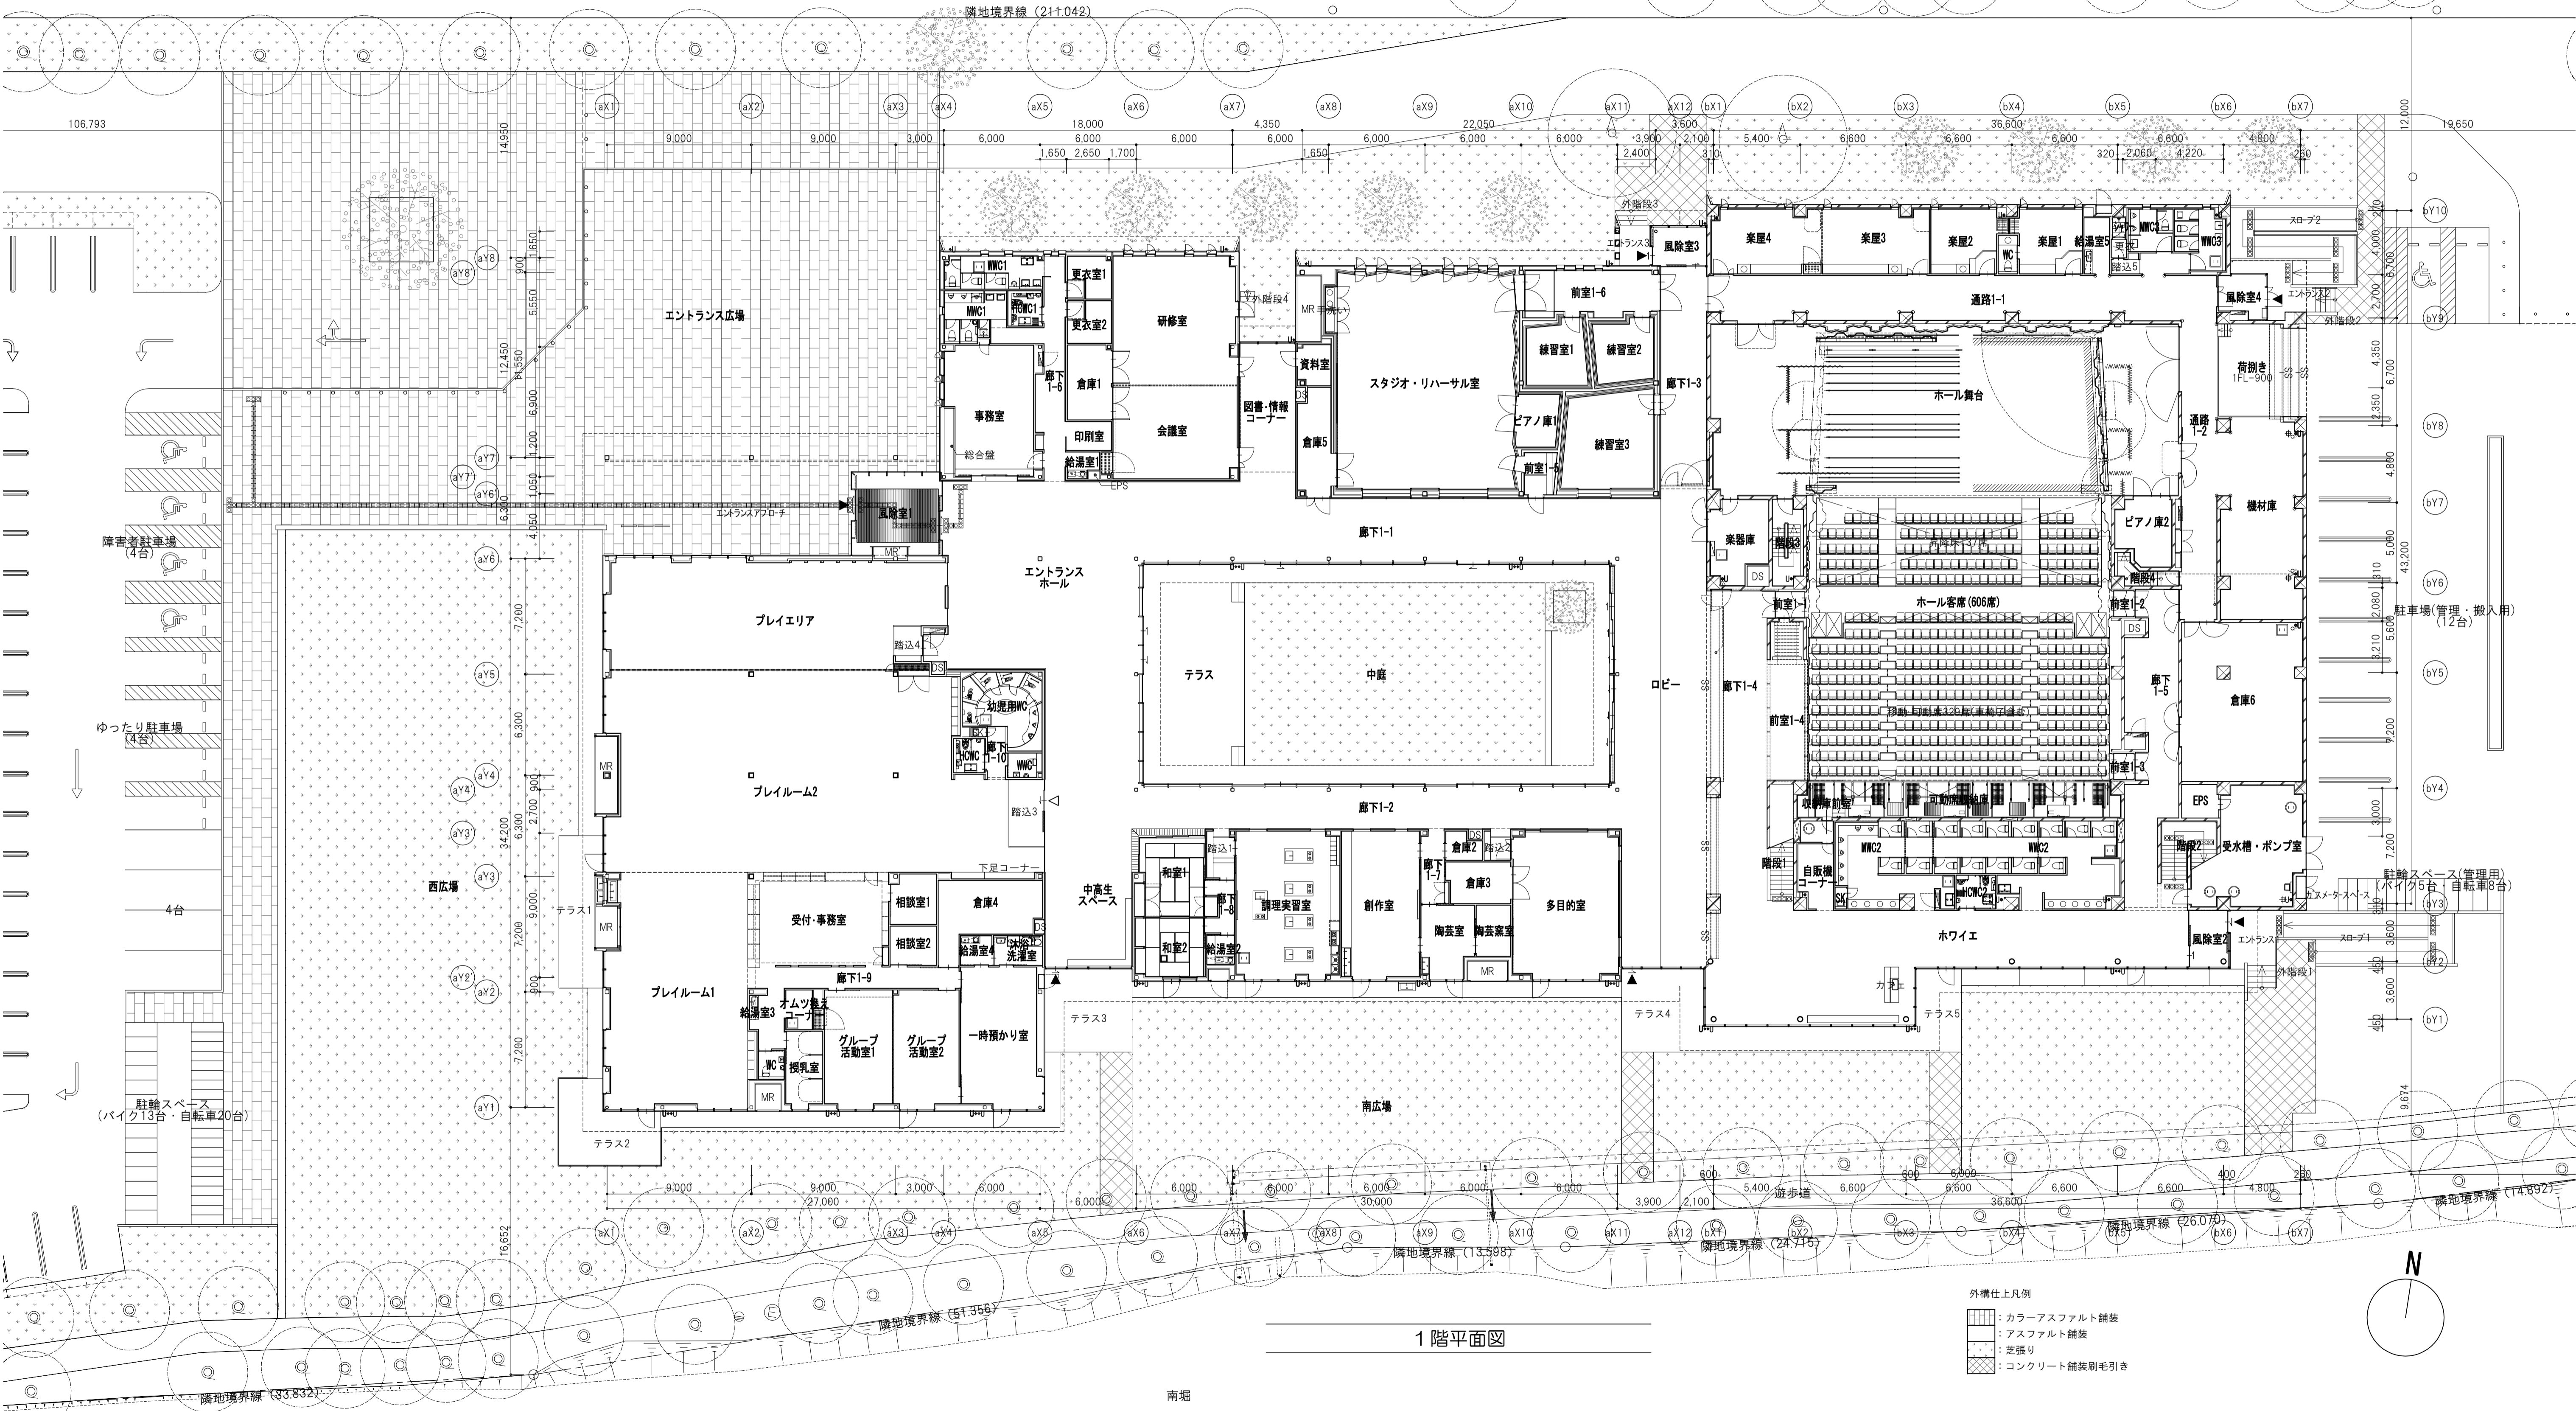


- 凡例
- : 屋外タラップ (安全ガード付)
  - : マンホール600φ (SUSタラップ付)
  - △ : 床下点検口600φ (化粧蓋(仕上は床仕上に敷く)・SUSタラップ付)
  - ← : 水勾配 (特記なき限り勾配1/50)
  - ⊕ : 縦引RD (特記なき限り鋼鉄製100φ)
  - ⊖ : 横引RD (特記なき限り鋼鉄製100φ)
  - : 雨水配管 (特記なき限り外部-AL製100φ, 内部-SGP100φ)
  - : 掃落とし口
  - : 雨水横引管 (破線は天井裏を示す)
  - △ : オーバーフロー管 SUS製30角ツバ付
  - : SUS製丸環 (OD-05)
  - ▨ : 排水溝 (特記なき限りW300)(OD-03)
  - ⊠ : 集水溝 (500φ×D300, ALグレーチング蓋(歩行用))
  - ⊠ : 機械基礎 (A:屋内基礎(D-04), B:屋外基礎(OD-02))
  - ⊠ : 消火器BOX (斜線は埋込型を示す)(D-01)
  - ⊠ : 補助散水栓 (斜線は埋込型を示す)(給排水衛生設備工事)(D-02)
  - ⊠ : 二重床
  - ⊠ : コーナーガード(FL300~2,300)
  - ⊠ : コーナーポスト
  - ⊠ : コーナー面取り(115・FL+300~1,800)
  - ⊠ : 誘導・警告点字板

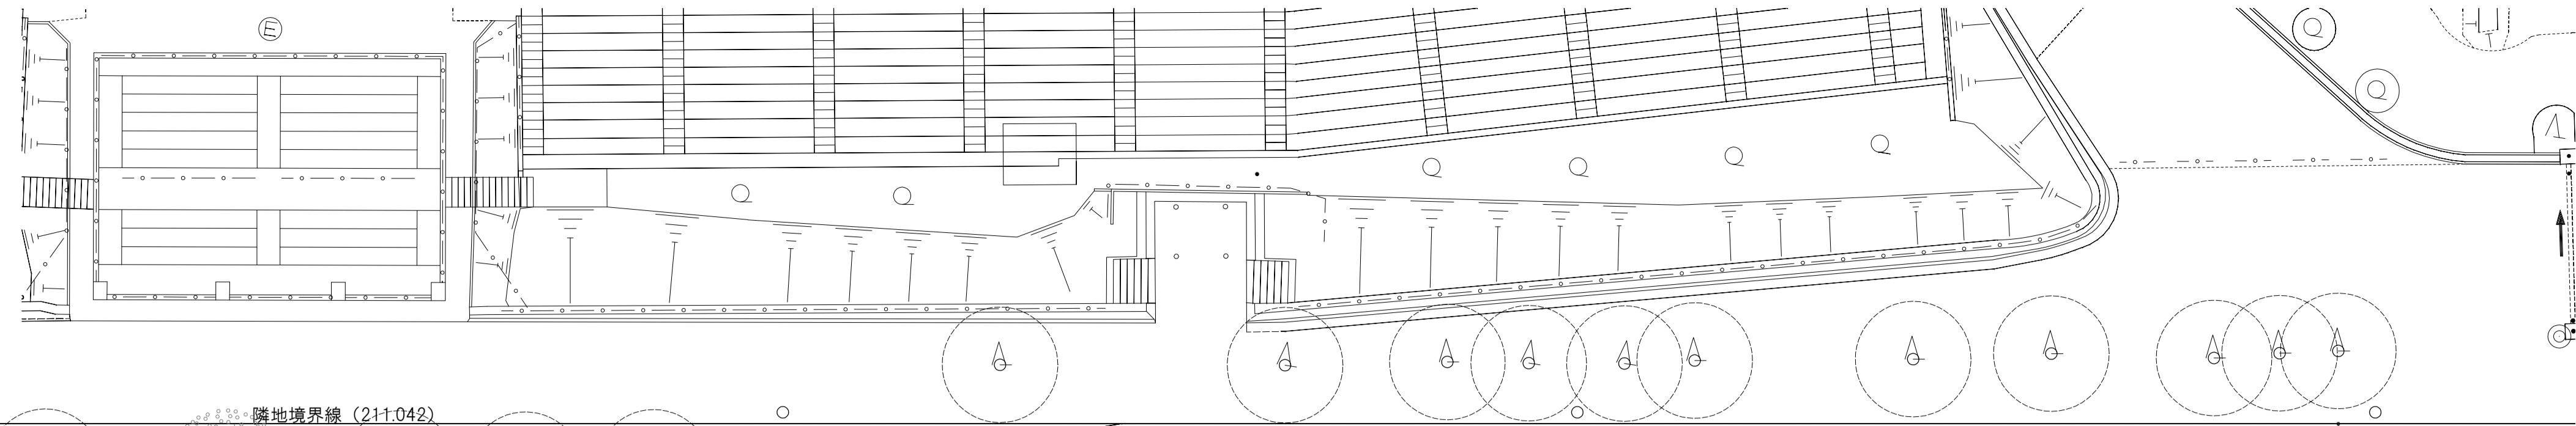

- 外構仕上凡例
- ▨ : カラーアスファルト舗装
  - ▨ : アスファルト舗装
  - ▨ : 芝張り
  - ▨ : コンクリート舗装刷毛引き


1階平面図

完成図作成 (施工者名)	完成図承諾	法適合確認 構造設計一級建築士 石川 智也	法適合確認 設備設計一級建築士 松尾 和彦	製作日 2015.05.25	代表設計者 能勢 修治	業務名称 (仮称)厚生産業会館実施設計	業務契約コード 106119-03	図面番号 A-114	管理建築士 一級建築士 加藤 淳一
--------------	-------	-----------------------------	-----------------------------	-------------------	----------------	------------------------	----------------------	---------------	-------------------------


管理技術者	監督者	証交付番号 第 3372 号	証交付番号 第 1394 号	ファイル名	設計者 福地 拓磨	図面名称 1階平面図	縮尺 S=1:200 (A1サイズ) S=1:400 (A3サイズ)	登録第190507号
-------	-----	-------------------	-------------------	-------	--------------	---------------	--	------------

延東 治	図面名称 1階平面図	登録第32946号
------	---------------	-----------


- 凡例
- : 屋外タラップ (安全ガード付)
  - : マンホール600φ (SUSタラップ付)
  - : 床下点検口600φ (化粧蓋(仕上は床仕上に敷く)・SUSタラップ付)
  - ← : 水勾配 (特記なき限り勾配1/50)
  - ⊕RD : 縦引RD (特記なき限り鋼鉄製100φ)
  - ⊖RD : 横引RD (特記なき限り鋼鉄製100φ)
  - : 雨水縦管 (特記なき限り外部-AL製100φ, 内部-SGP100φ)
  - : 掃落とし口
  - ←○ : 雨水横引管 (破線は天井裏を示す)
  - OF : オーバーフロー管 SUS製30角ツバ付
  - ▷ : SUS製丸環(OD-05)
  - ||||| : 排水溝 (特記なき限りW300)(OD-03)
  - ⊗ : 集水軒 (500φ×D300, ALクレーンク(歩行用))
  - ⊗ : 機械基礎 (A:屋内基礎(D-04), B:屋外基礎(OD-02))
  - ⊗ : 消火器BOX (斜線は埋込型を示す)(D-01)
  - ⊗ : 補助散水栓 (斜線は埋込型を示す)(給排水衛生設備工事)(D-02)
  - ⊗ : 二重床
  - ⊗ : コーナーガード(FL300~2,300)
  - ⊗ : コーナーポスト
  - ⊗ : コーナー面取り(r15・FL+300~1,800)
  - ⊗ : 誘導・警告点字板

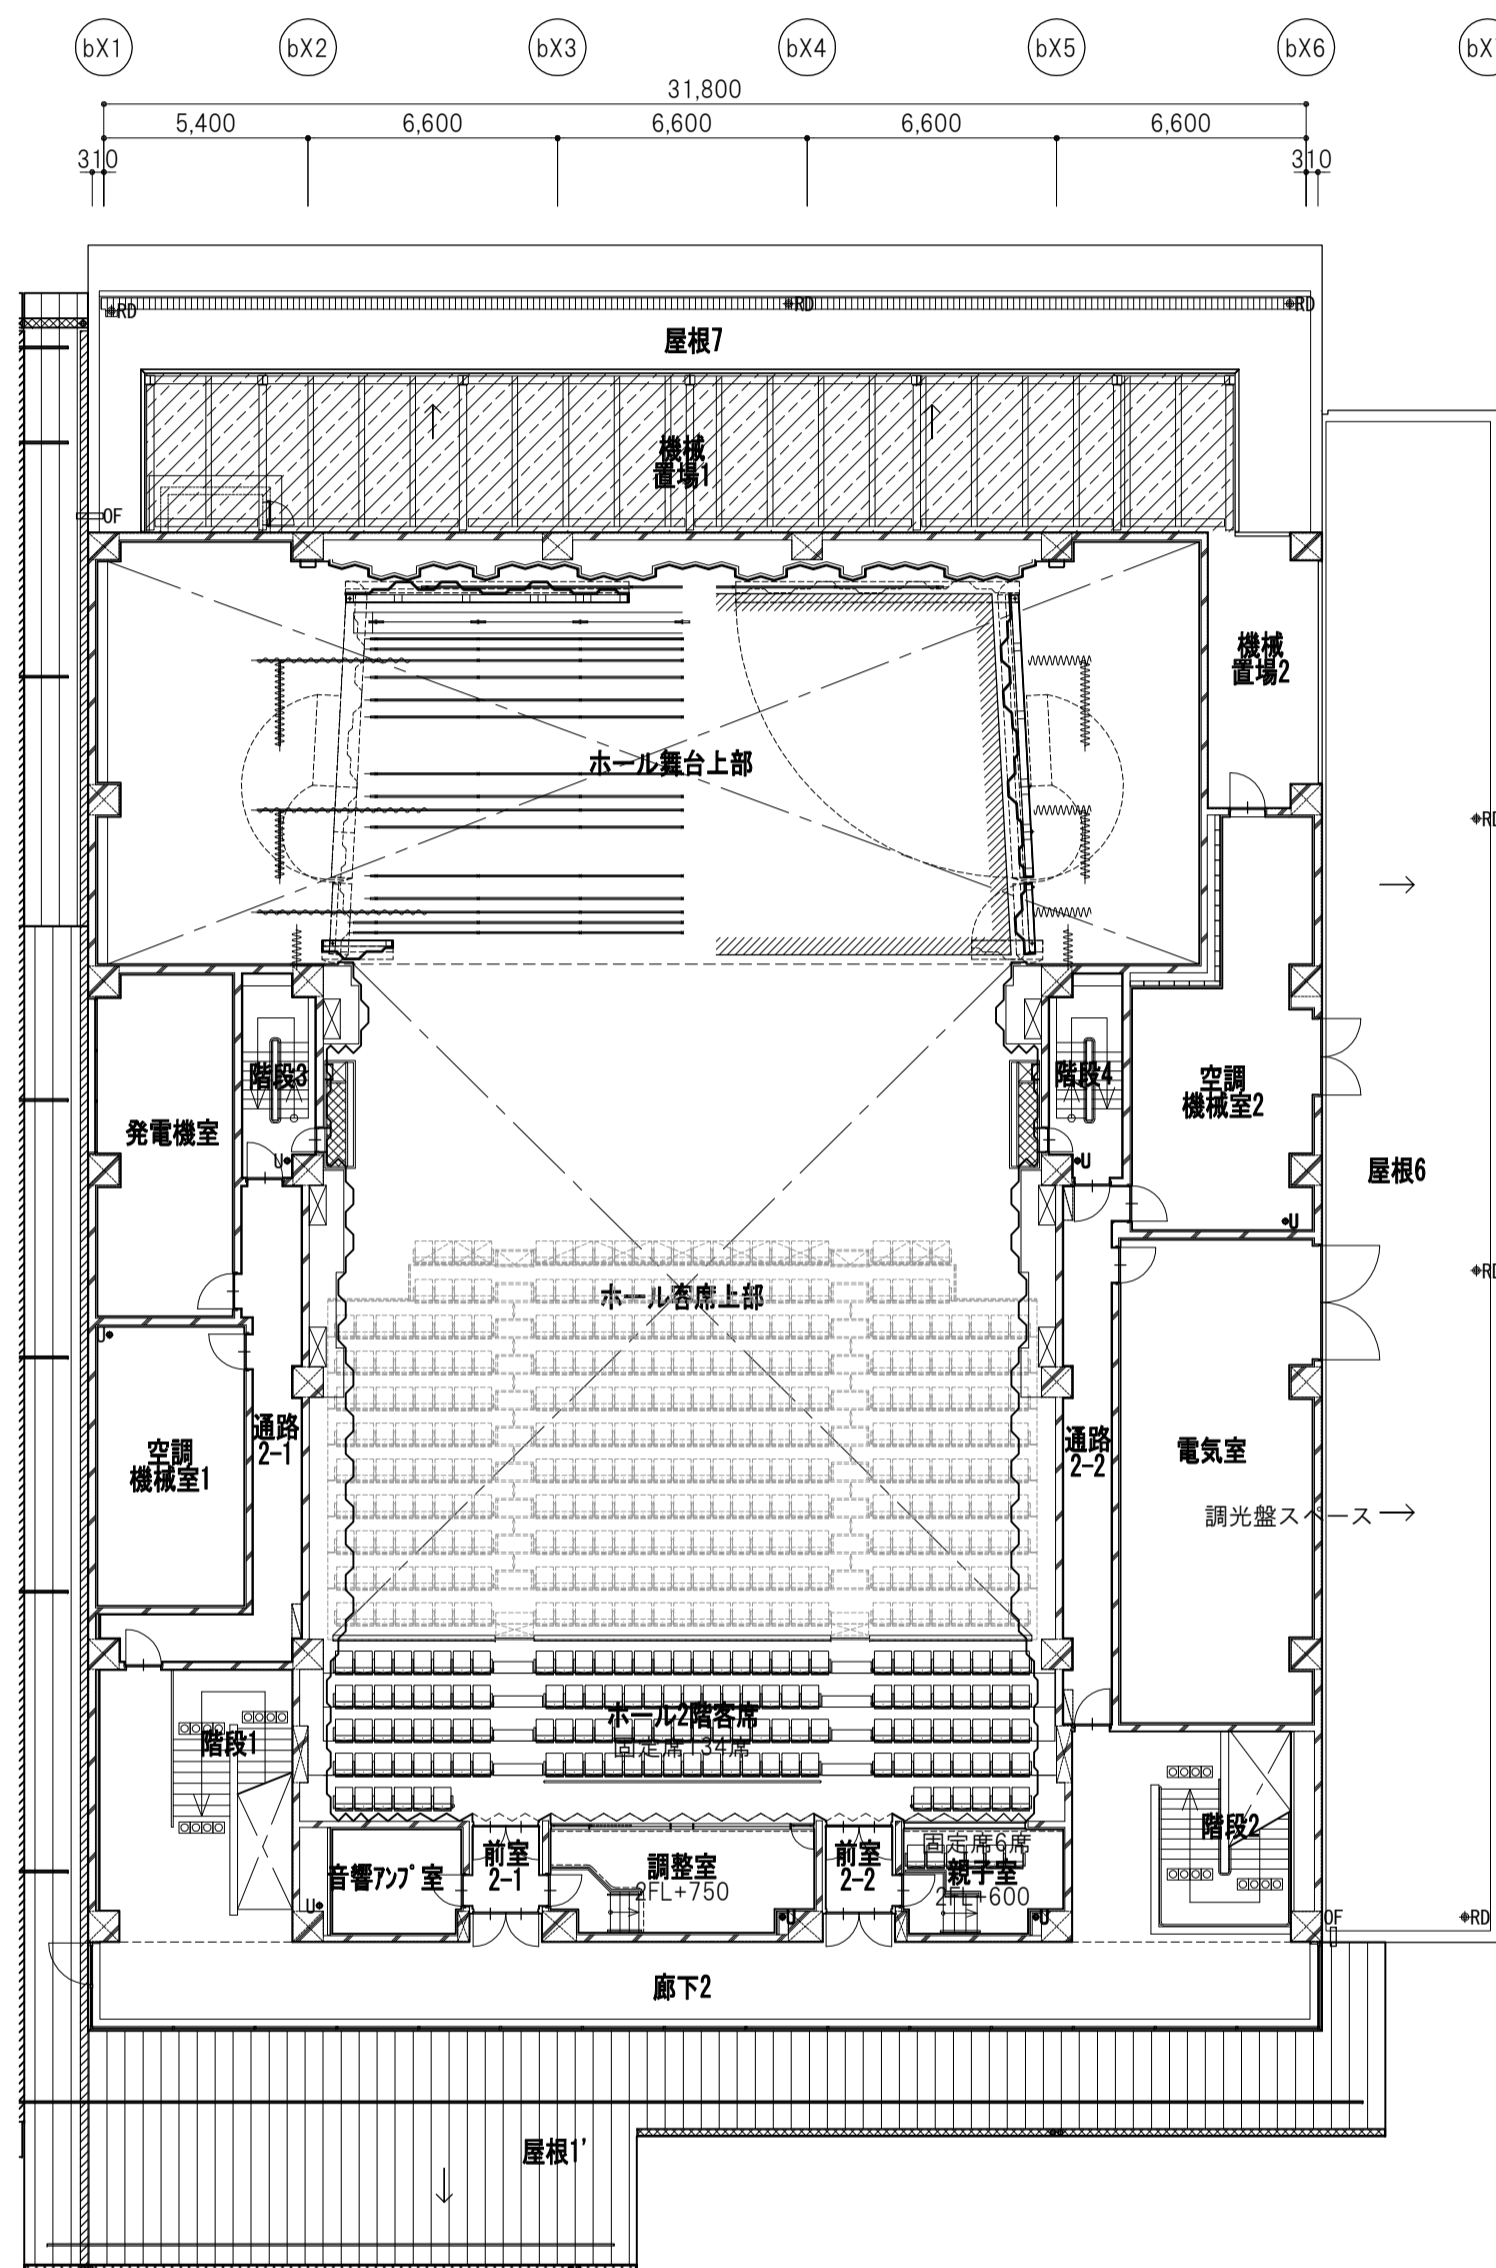


2階平面図

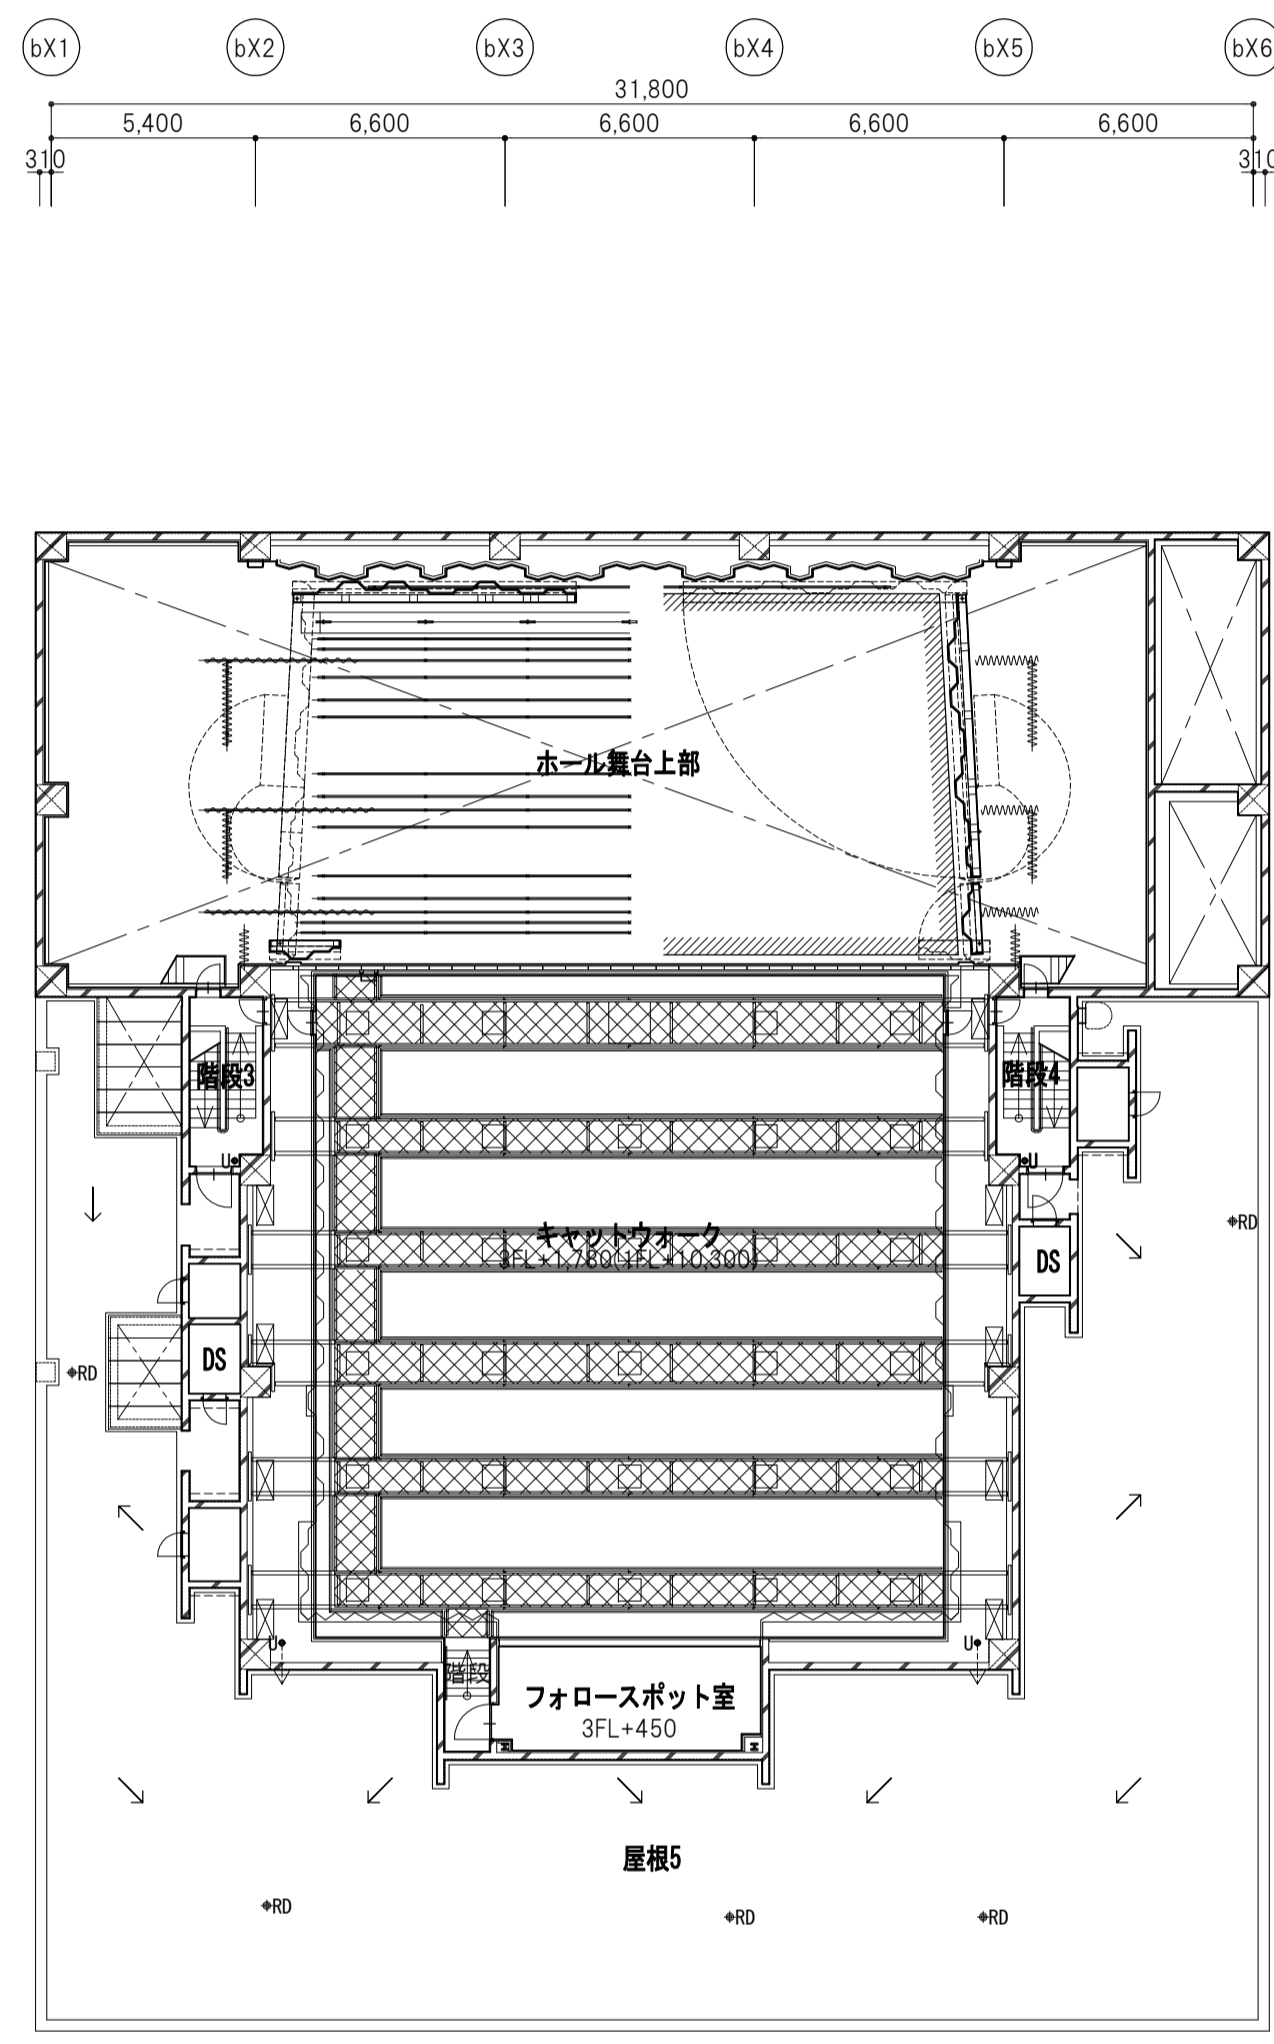



3階平面図

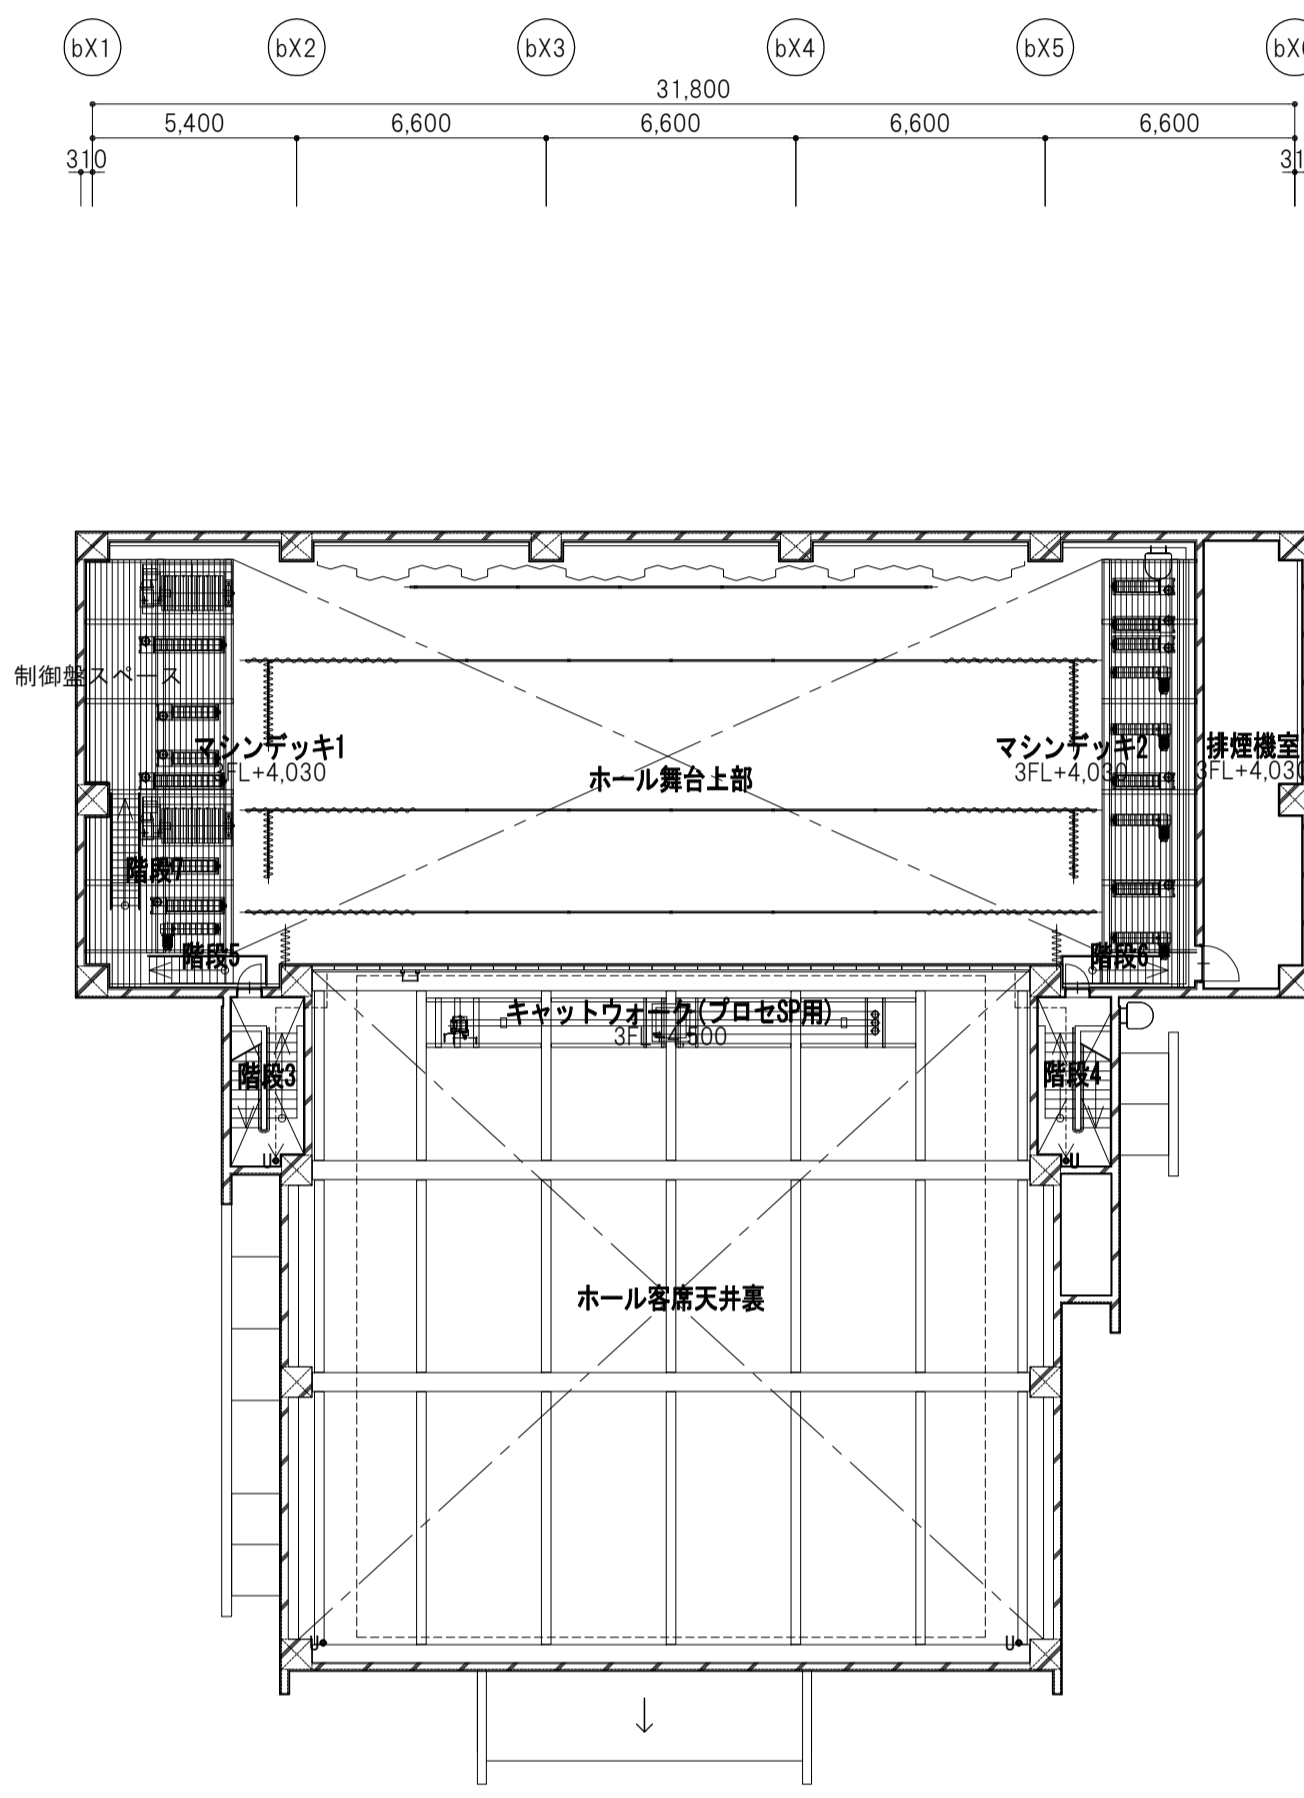

マシントラック

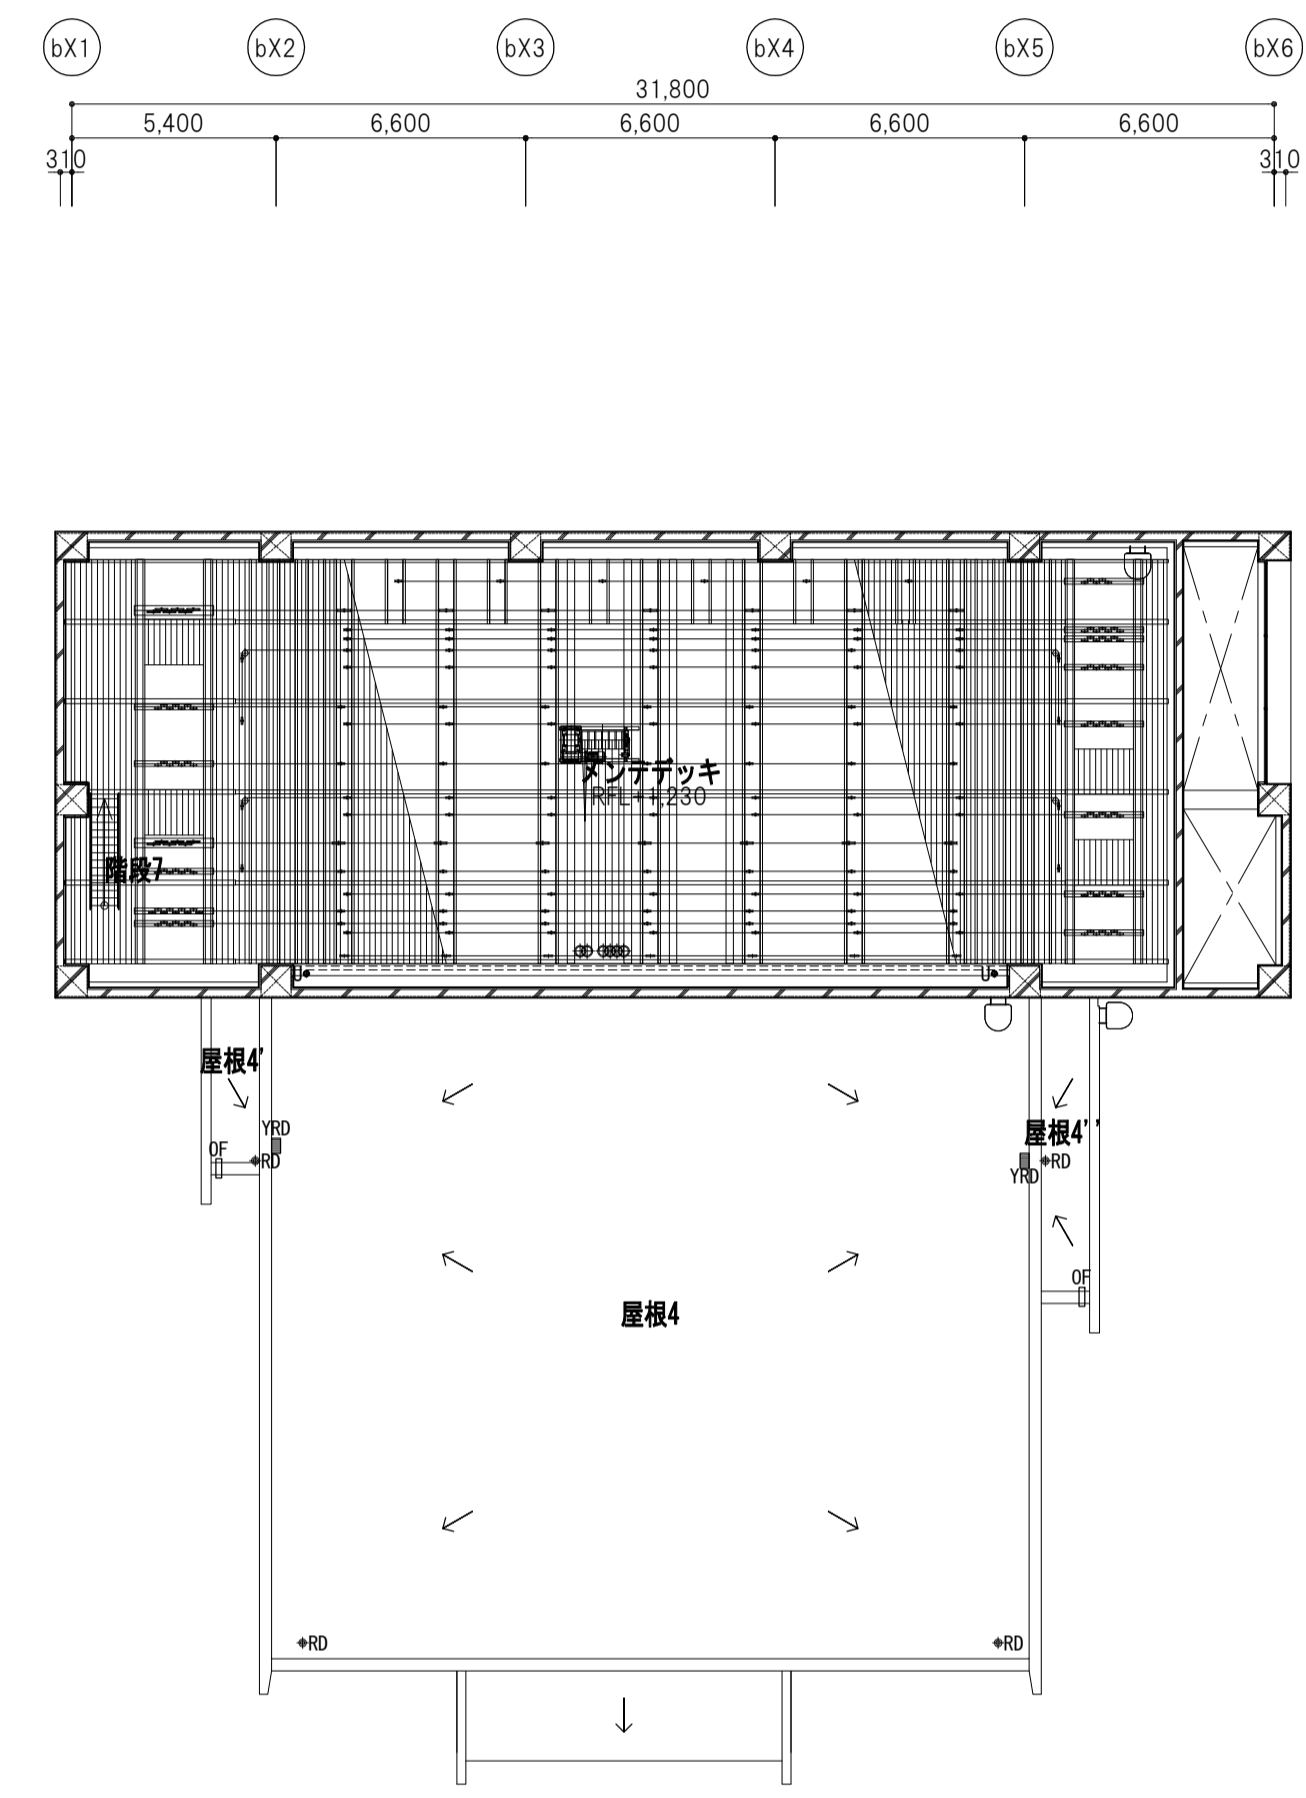

メンテデッキ

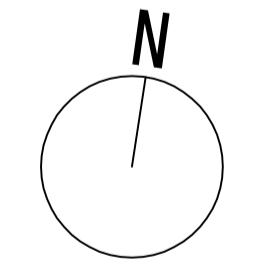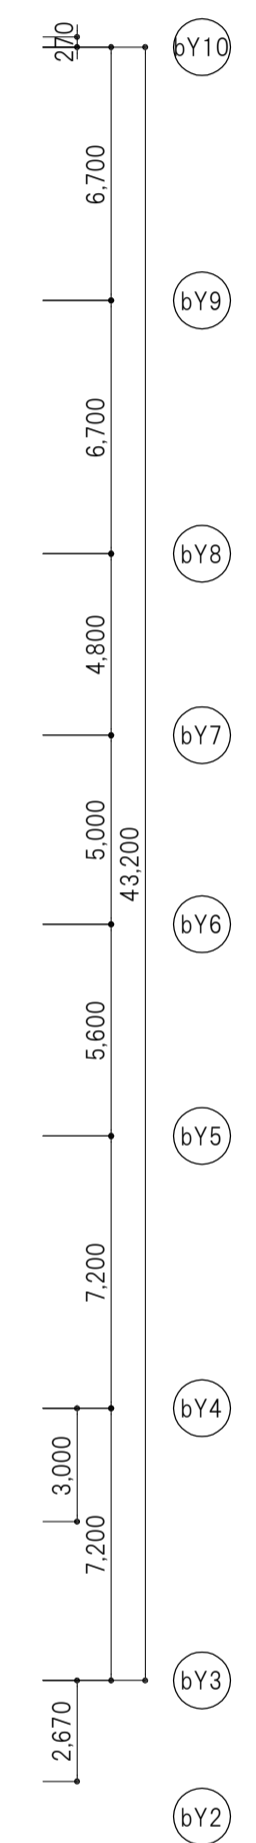

<b>株式会社 石本建築事務所</b> Ishimoto Architectural & Engineering Firm, Inc.	履歴 _____ _____ _____	完成図作成 (施工者名) 目付 管理技術者 担当者	完成図承諾 目付 監理者 担当者	法適合確認 構造設計一級建築士 石川 智也 証交付番号 第 3372 号 本図(仕様書)に記載された事項は、構造関係規定に適合することを確認した。	法適合確認 設備設計一級建築士 松尾 和彦 証交付番号 第 1394 号 本図(仕様書)に記載された事項は、設備関係規定に適合することを確認した。	製作日 2015.05.25 ファイル名	代表設計者 能勢 修治 目付 一般建築士 登録第219624号 2015.05.25 設計者 福地 拓磨 目付 一般建築士 登録第323946号 担当者 延東 治	業務名称 (仮称)厚生産業会館実施設計 図面名称 2.3階平面図	業務契約コード 106119-03 縮尺 S=1:200 (A1サイズ) S=1:400 (A3サイズ)	図面番号 A-115	管理建築士 一級建築士 登録第190507号 加藤 淳一
	version.090527										